


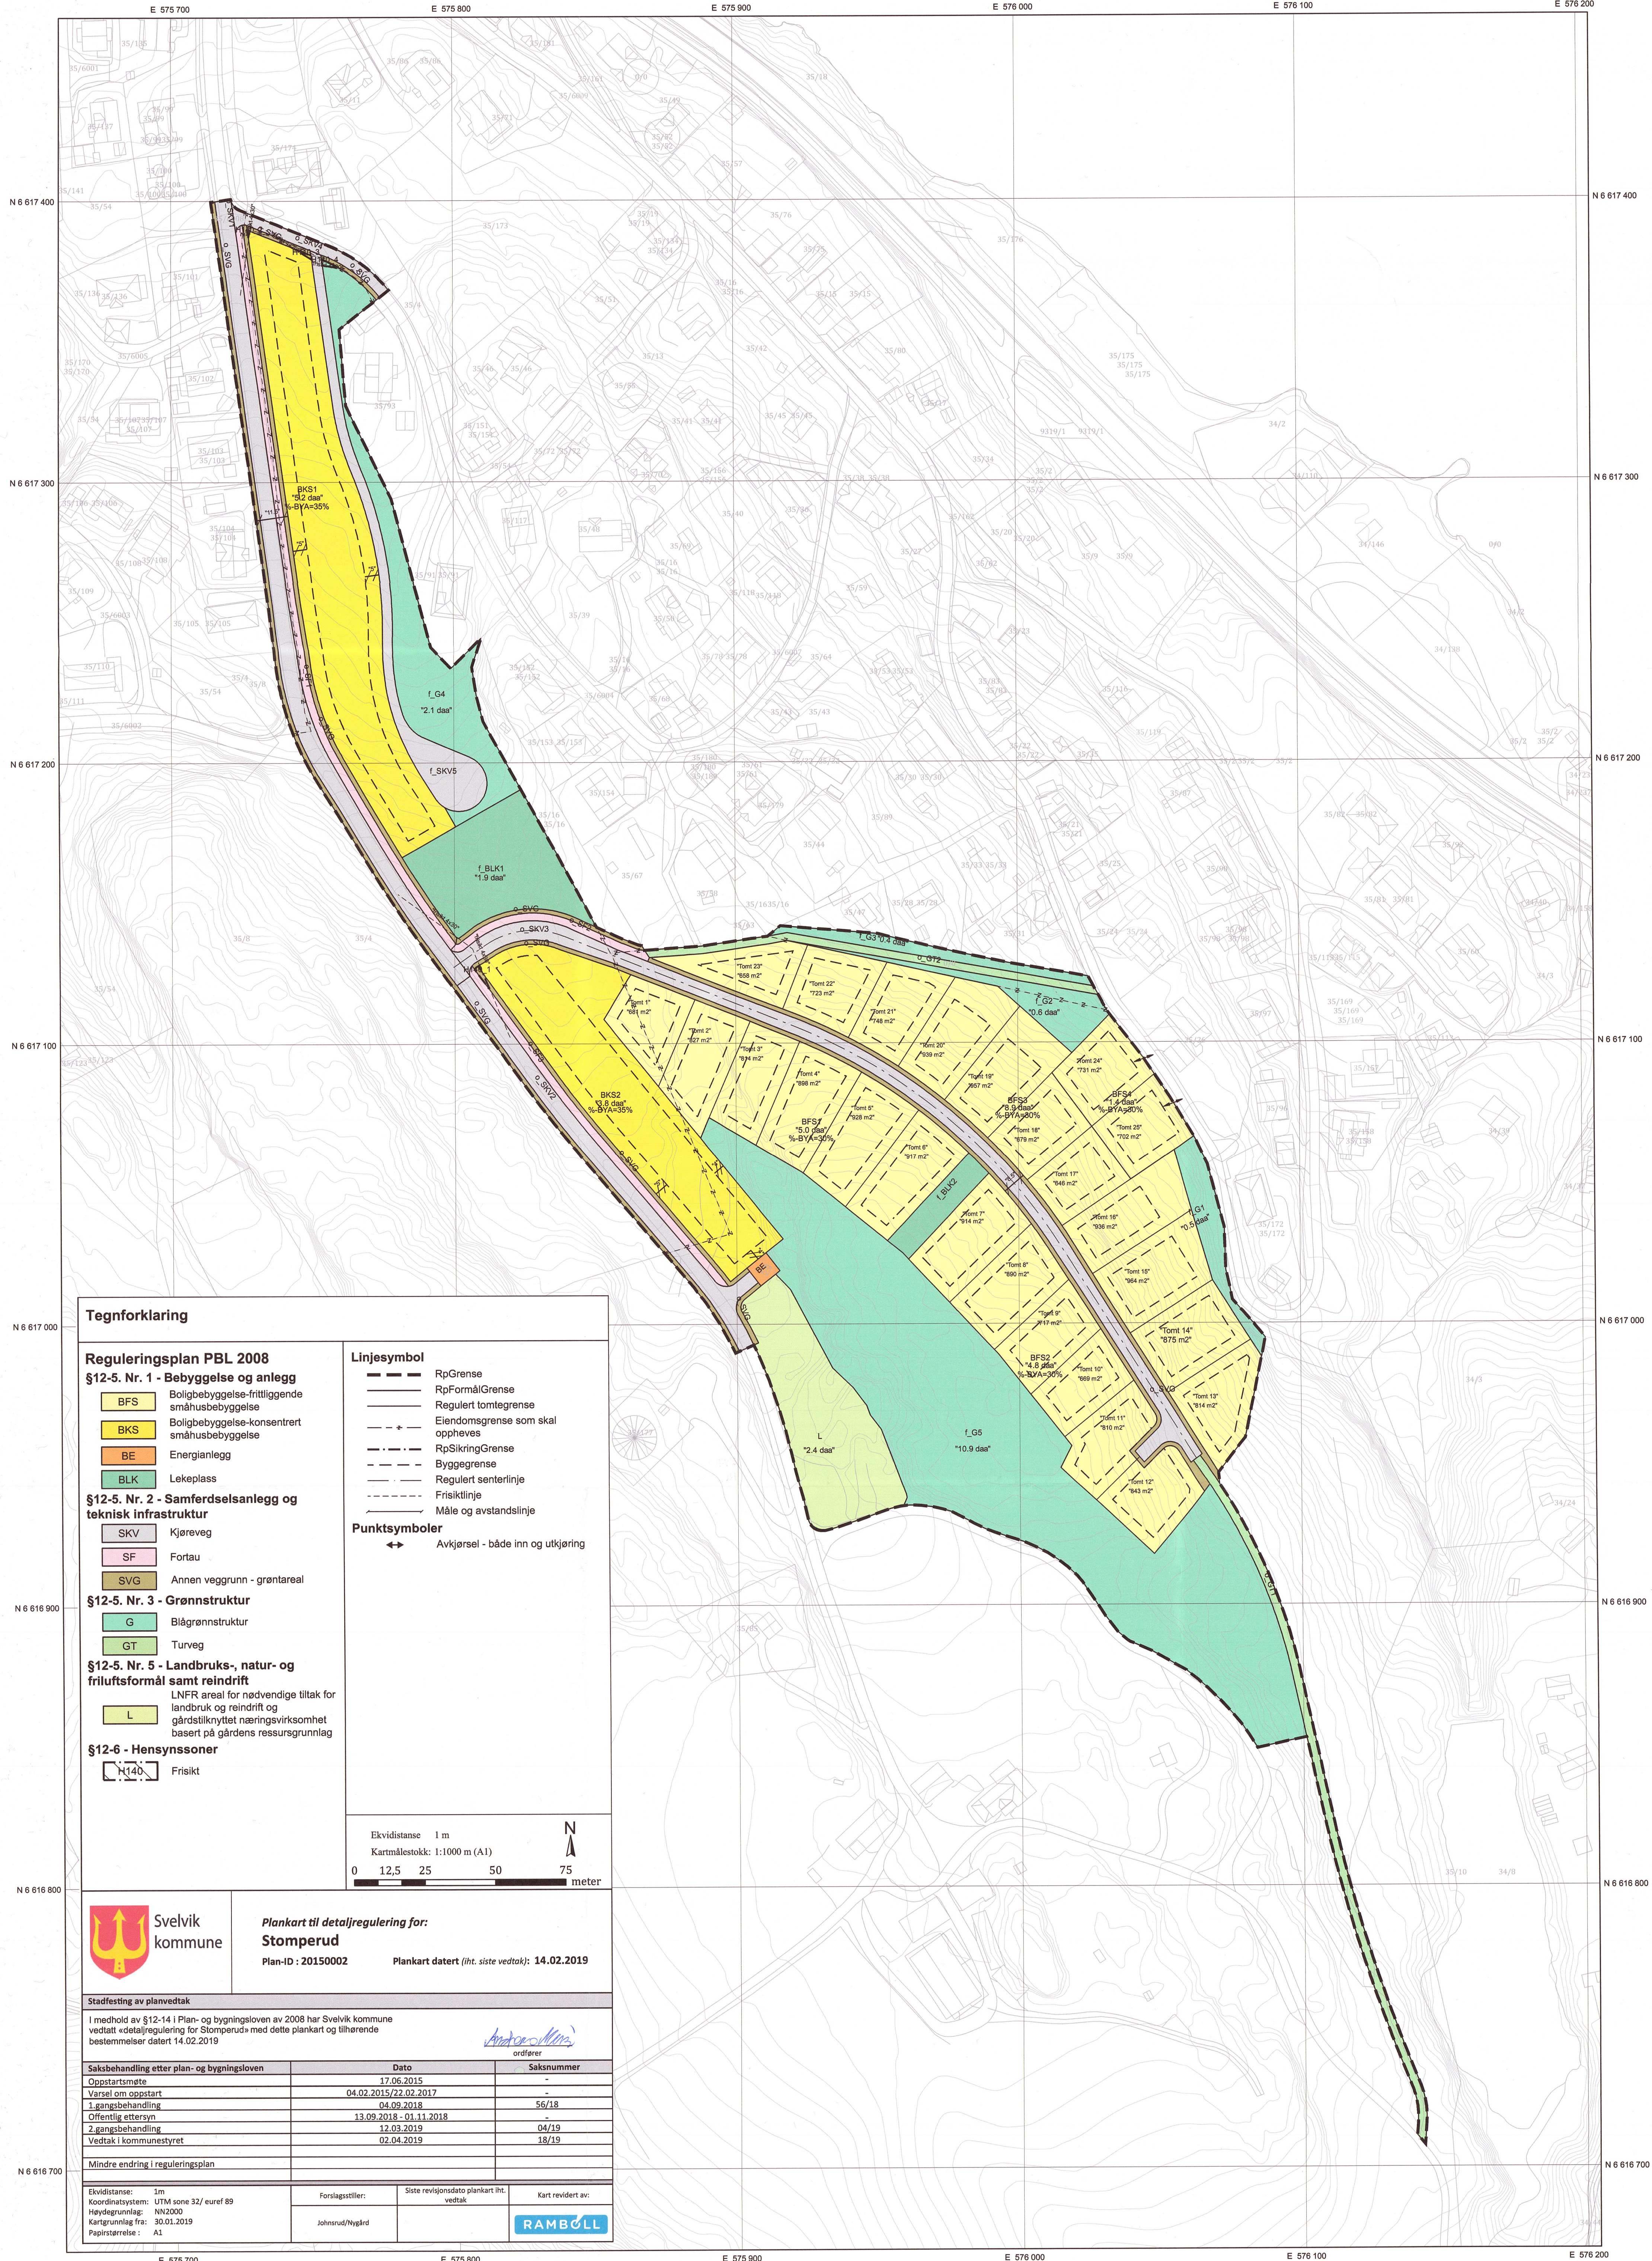

Tegnforklaring

Reguleringsplan PBL 2008

§12-5. Nr. 1 - Bebyggelse og anlegg

- BFS Boligbebyggelse-frittliggende småhusbebyggelse
- BKS Boligbebyggelse-konsentrert småhusbebyggelse
- BE Energianlegg
- BLK Lekeplass

§12-5. Nr. 2 - Samferdselsanlegg og teknisk infrastruktur

- SKV Kjørveg
- SF Fortau
- SVG Annen veggrunn - grøntareal

§12-5. Nr. 3 - Grønnstruktur

- G Blågrønnstruktur
- GT Turveg

§12-5. Nr. 5 - Landbruks-, natur- og friluftformål samt reindrift

- L LNFR areal for nødvendige tiltak for landbruk og reindrift og gårdstilknyttet næringsvirksomhet basert på gårdens ressursgrunnlag

§12-6 - Hensynssoner

- H140 Frisikt

Linjesymbol

- RpGrense
- RpFormålGrense
- Regulert tomtegrense
- Eiendomsgrense som skal oppheves
- RpSikringGrense
- Byggegrense
- Regulert senterlinje
- Frisiktlinje
- Måle og avstandslinje

Punktsymboler

- Avkjørsel - både inn og utkjøring

Ekvidistanse 1 m
Kartmålestokk: 1:1000 m (A1)
0 12,5 25 50 75 meter



Svelvik kommune

Plankart til detaljregulering for:
Stomperud

Plan-ID : 20150002

Plankart datert (iht. siste vedtak): 14.02.2019

Stadfesting av planvedtak

I medhold av §12-14 i Plan- og bygningsloven av 2008 har Svelvik kommune vedtatt «detaljregulering for Stomperud» med dette plankart og tilhørende bestemmelser datert 14.02.2019

Anders Mjølhus
ordfører

Saksbehandling etter plan- og bygningsloven	Dato	Saksnummer
Oppstartsmøte	17.06.2015	-
Varsel om oppstart	04.02.2015/22.02.2017	-
1 gangsbehandling	04.09.2018	56/18
Offentlig ettersyn	13.09.2018 - 01.11.2018	-
2 gangsbehandling	12.03.2019	04/19
Vedtak i kommunestyret	02.04.2019	18/19

Mindre endring i reguleringsplan		
----------------------------------	--	--

Ekvidistanse: 1m Koordinatsystem: UTM sone 32/ euref 89 Høydegrunnlag: NN2000 Kartgrunnlag fra: 30.01.2019 Papirsørrelse: A1	Forslagsstiller: Johnsrud/Nygård	Siste revisjonsdato plankart iht. vedtak	Kart revidert av: RAMBOLL
--	-------------------------------------	--	------------------------------